



GYÓRÚJFALU KÖZSÉG SZABÁLYOZÁSI TERV MÓDOSÍTÁS

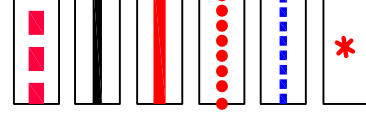

- Módosítással érintett terület határa
- Meglévő és megmaradó közterületi határvonal
- Szabályozási vonal
- Övezeti határvonal
- Építési hely határa
- Javasolt megszüntető jel

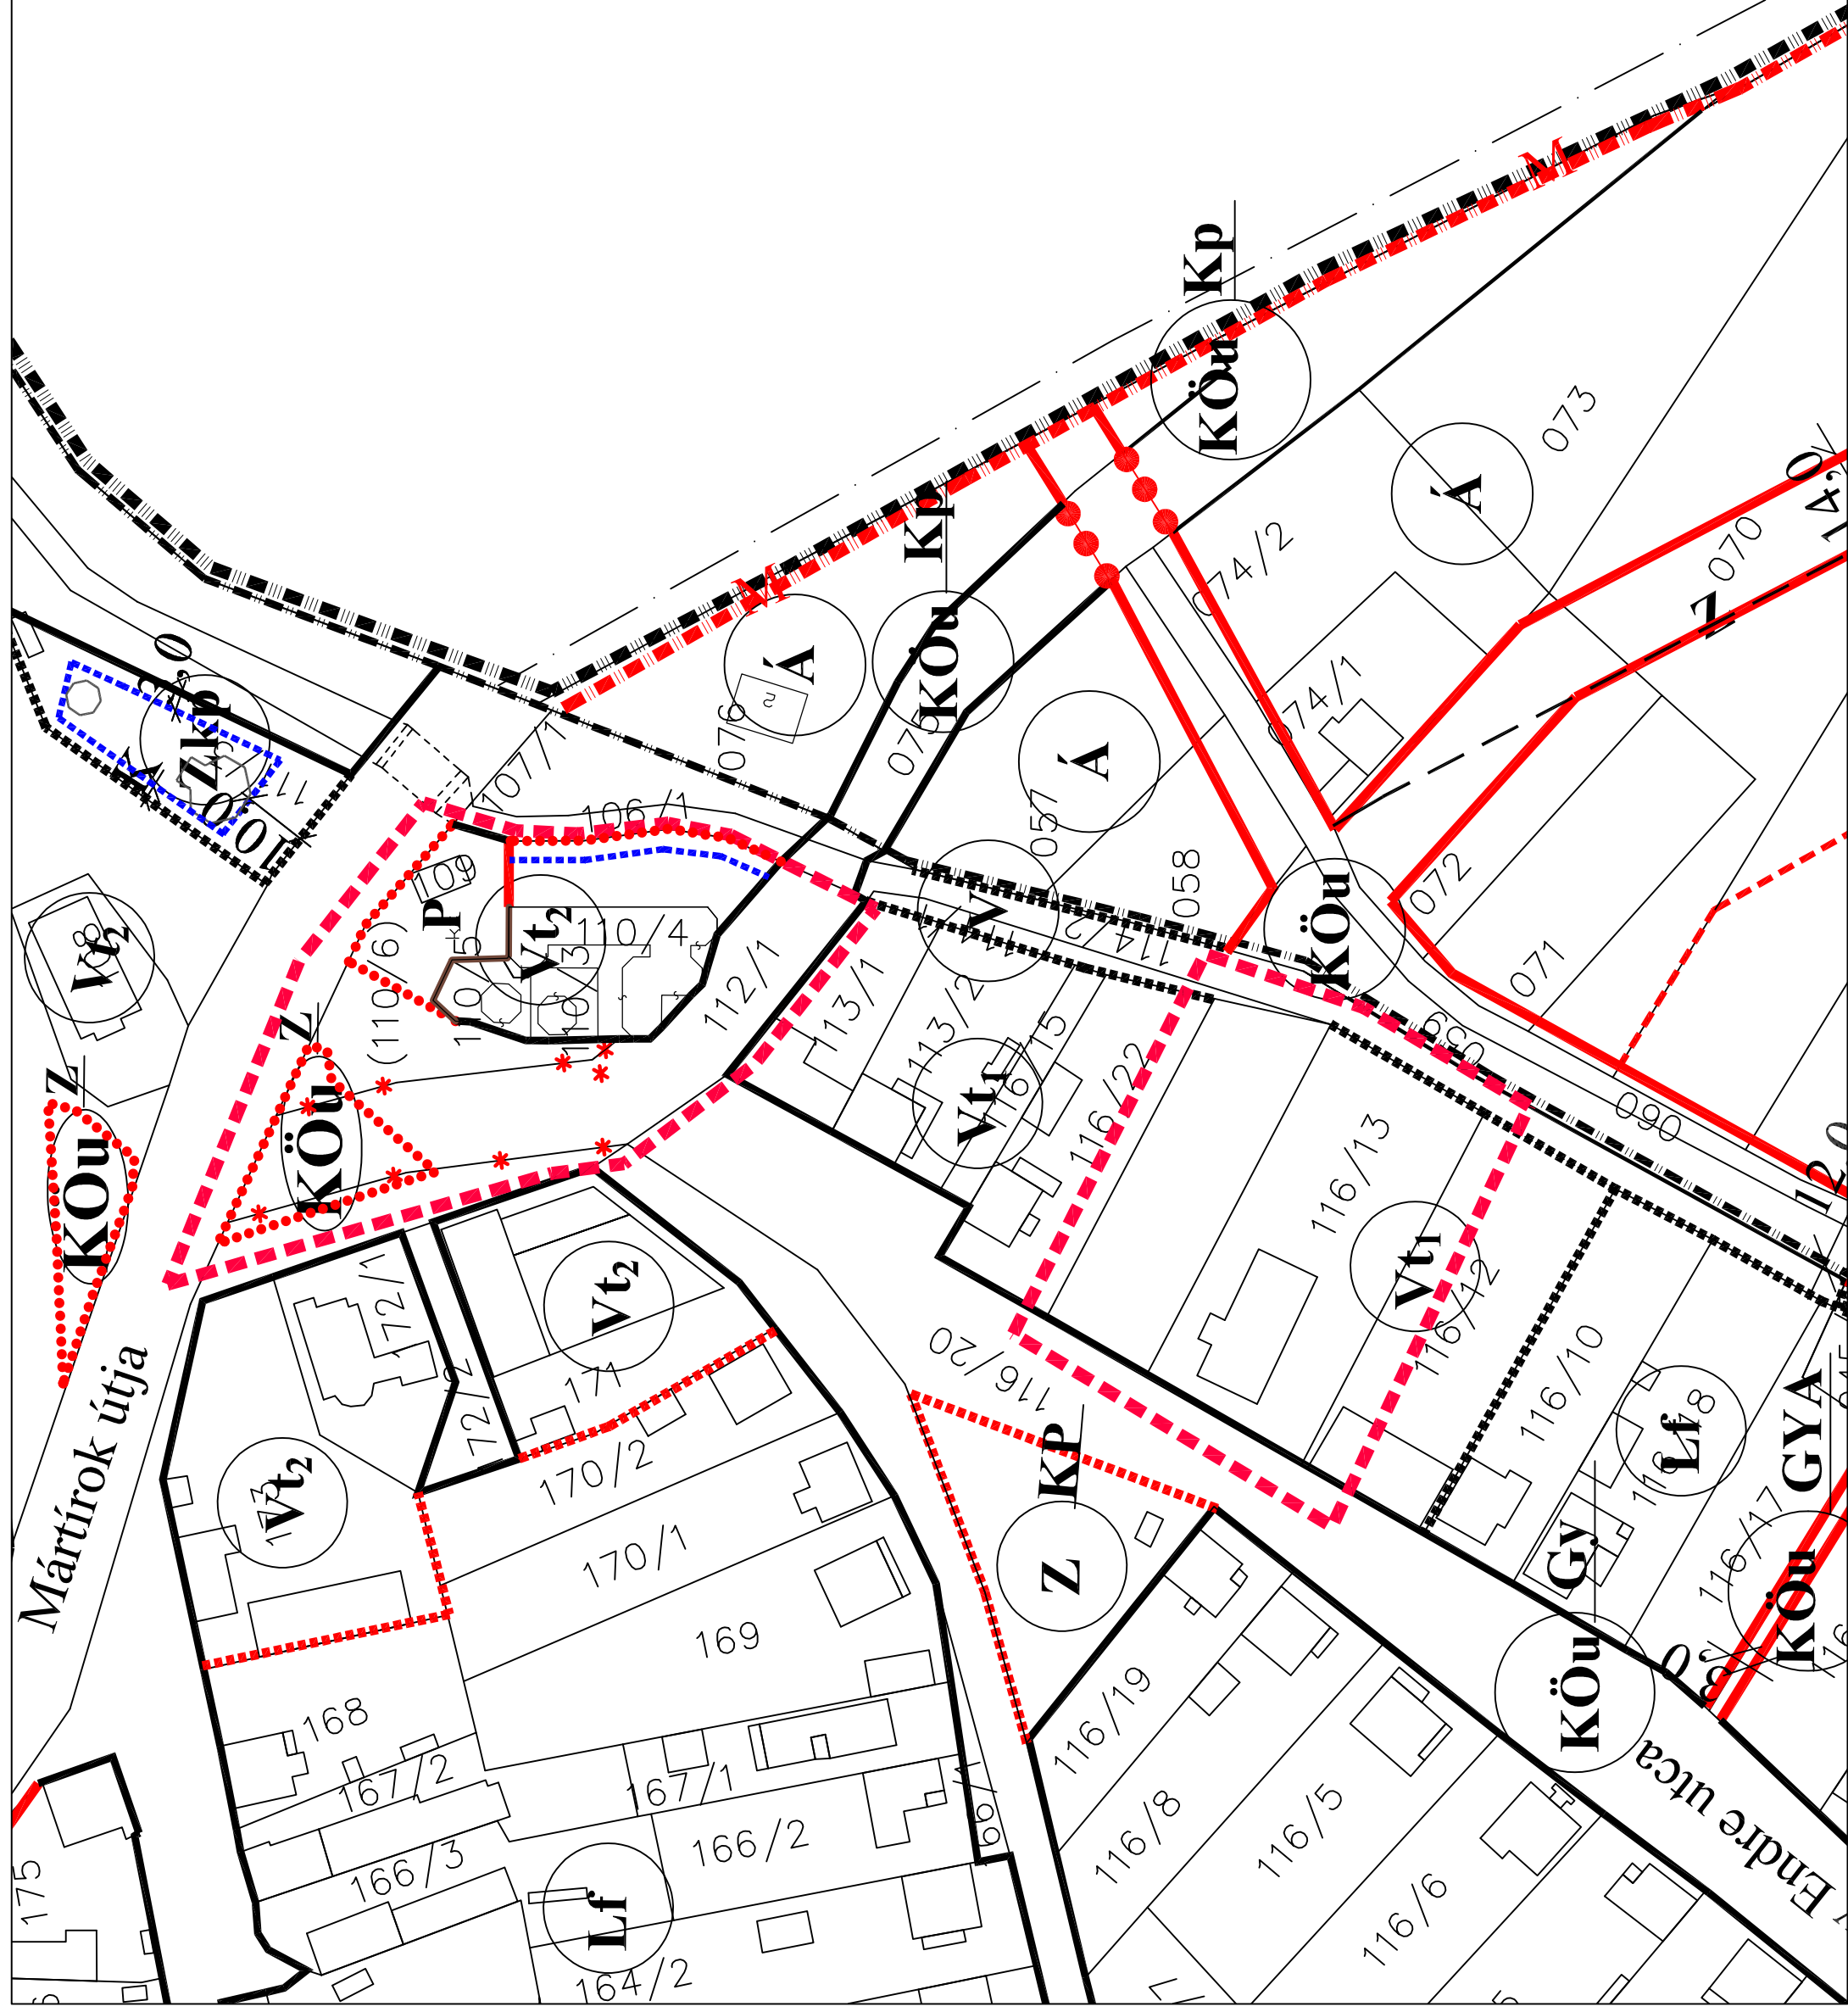

JÓVÁHAGYVA A 8/2019. (VII.11.) Ök. rendelettel



REGIOPLAN
Közterülettervező Kft.
Könyves u. 14.
1043 Budapest
Tel: 0631-3809251
e-mail: regioplan@regioplan.hu

Megrendelő neve:	Győrújfalui Község Önkormányzata
Munka neve:	Győrújfalui Község Helyi Építési Szabályzat módosítása
Munkaszám:	Rp.L142-11
Méretarány:	M 1:1000
Rajz címe:	Szabályozási tervi munkarész
Feladatszáma:	SZ-J/1/M
Tervezési dátum:	2019. július
Feladatok:	Feladat megnevezés: <i>1/10-2023</i> Feladatok megnevezés: <i>1/10-2023</i> Folyamatosított feladat: <i>1/10-2023</i> Folyamatosított feladat: <i>1/10-2023</i> Rajz készítő: <i>1/10-2023</i> Rajz készítő: <i>1/10-2023</i>
Tervezési vezető:	Pakkerné Szabó Piroksa
Ellenőrző:	1/10-2023
Projektvezető:	Pakkerné Szabó Piroksa

A tervezési alaptérkép az állami adatok felhasználásával készült