


GYŐRÚJFALU KÖZSÉG  
TELEPÜLÉSRRENDEZÉSI TERV MÓDOSÍTÁS

M 1 : 4 000

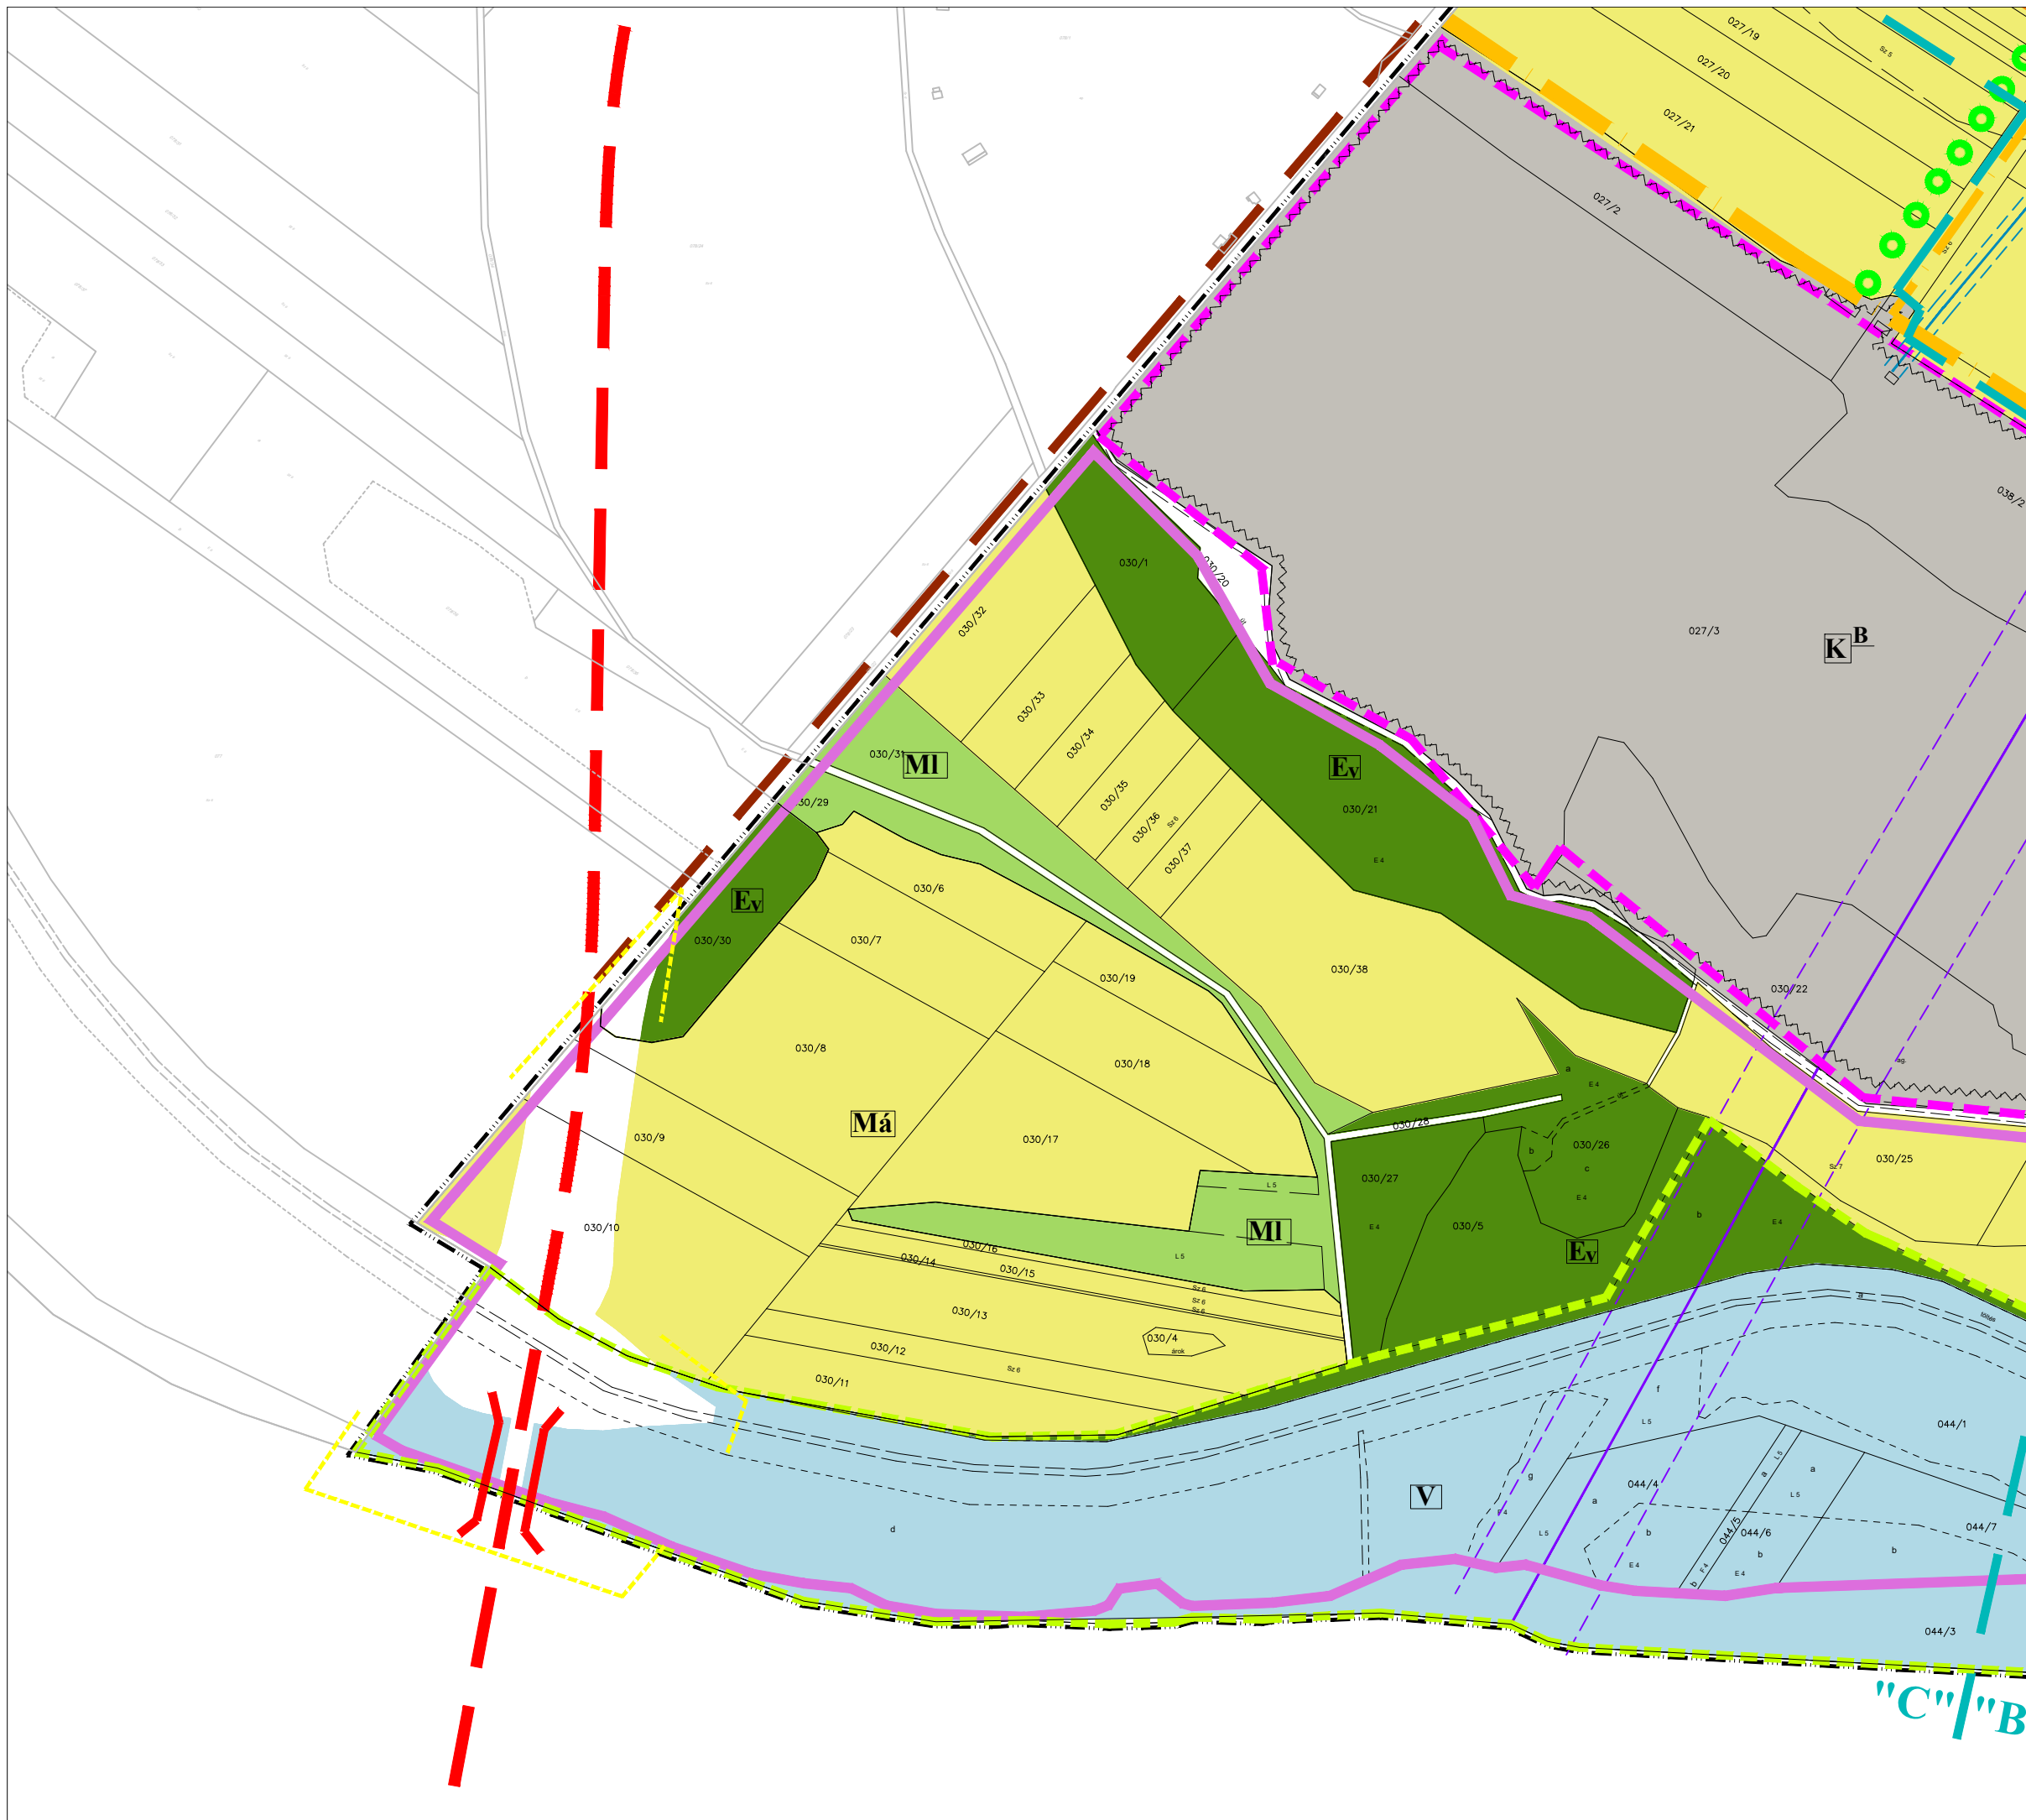

Jelmagyarázat kivonata a hatályos szabályozási tervből

Határvonalak	Közigazgatási határ
TERÜLETFELHASZNÁLÁSI ELEMÉK	
BEÉPÍTÉSRE SZÁNT TERÜLETEK	
meglévő	tervezett
Különleges terület	
	Kavicshánya terület
	Bányatelek határa
Egyéb vonalak	
	Felzárkóztatási terület határa
	hidrológiai védelmi "A" határa (határozatlan még nem kijelöl)
Közművezetékek	
	400 kV-os elektromos légvezeték és védőtávolsága
	20 kV-os elektromos légvezeték és védőtávolsága
BEÉPÍTÉSRE NEM SZÁNT TERÜLETEK	
Mezőgazdasági terület	
	Általános mezőgazdasági terület
	Legelő
Közlekedési és közmű terület	
	Főút
	Települési mellékút
	Területsszervező út
	Híd
Erdőterület	
	Védőerdő
	Védőfűtős, fasor
Vízgazdálkodási terület	
	Vízgazdálkodási terület
Egyéb terület	
	Rekreációs terület határa
Táj-és természetvédelem	
	NATURA 2000 terület
Jelmagyarázat	
	módosított terület
Egyéb jel	
	alaptérképi elem Győrzámoly igazgatási területén
	tervezett elkerülő úthoz tartozó kisajátítási vonal

Véleményezési dokumentáció

<p><b>REGIOPLAN</b> Környezet- és Településtervező KFT. 9022 Győr, Újkapu u. 13. Tel.: 96/311-304, 529-751 e-mail: regioplan@regioplan.hu</p>		
Megrendelő neve:	Győrújfalú Község Önkormányzata	
Munka neve:	Győrújfalú község településrendezési terv módosítás	Munkaszám: Rp.1.142-14
Munkarész neve:	Települészerkezeti terv	Méretarány: M 1:4 000
Rajz címe:	Települészerkezeti tervlap (fedvény 2)	Rajzszám: TSZ-J/M
Felelős településtervező:	Településrendezés társtervező:	Dokumentálás dátuma:
Kalmár Ágnes TT-08-0479	Szeredi Gábor	2023.05.
Felelős közlekedéstervező:	Felelős zöldfelületi és tájrendezési tervező:	
Réder Tibor Tk0 08-0133	Ferencki Hubo TE-108-0253 TV-108-0253	Pekkeré Szabó Piroska Tk-08-0073
A tervezési alaptérkép az állami alapadatok felhasználásával készült		