


GYŐRÚJFALU KÖZSÉG TELEPÜLÉSRENDÉZÉSI TERV MÓDOSÍTÁS

M 1 : 4 000

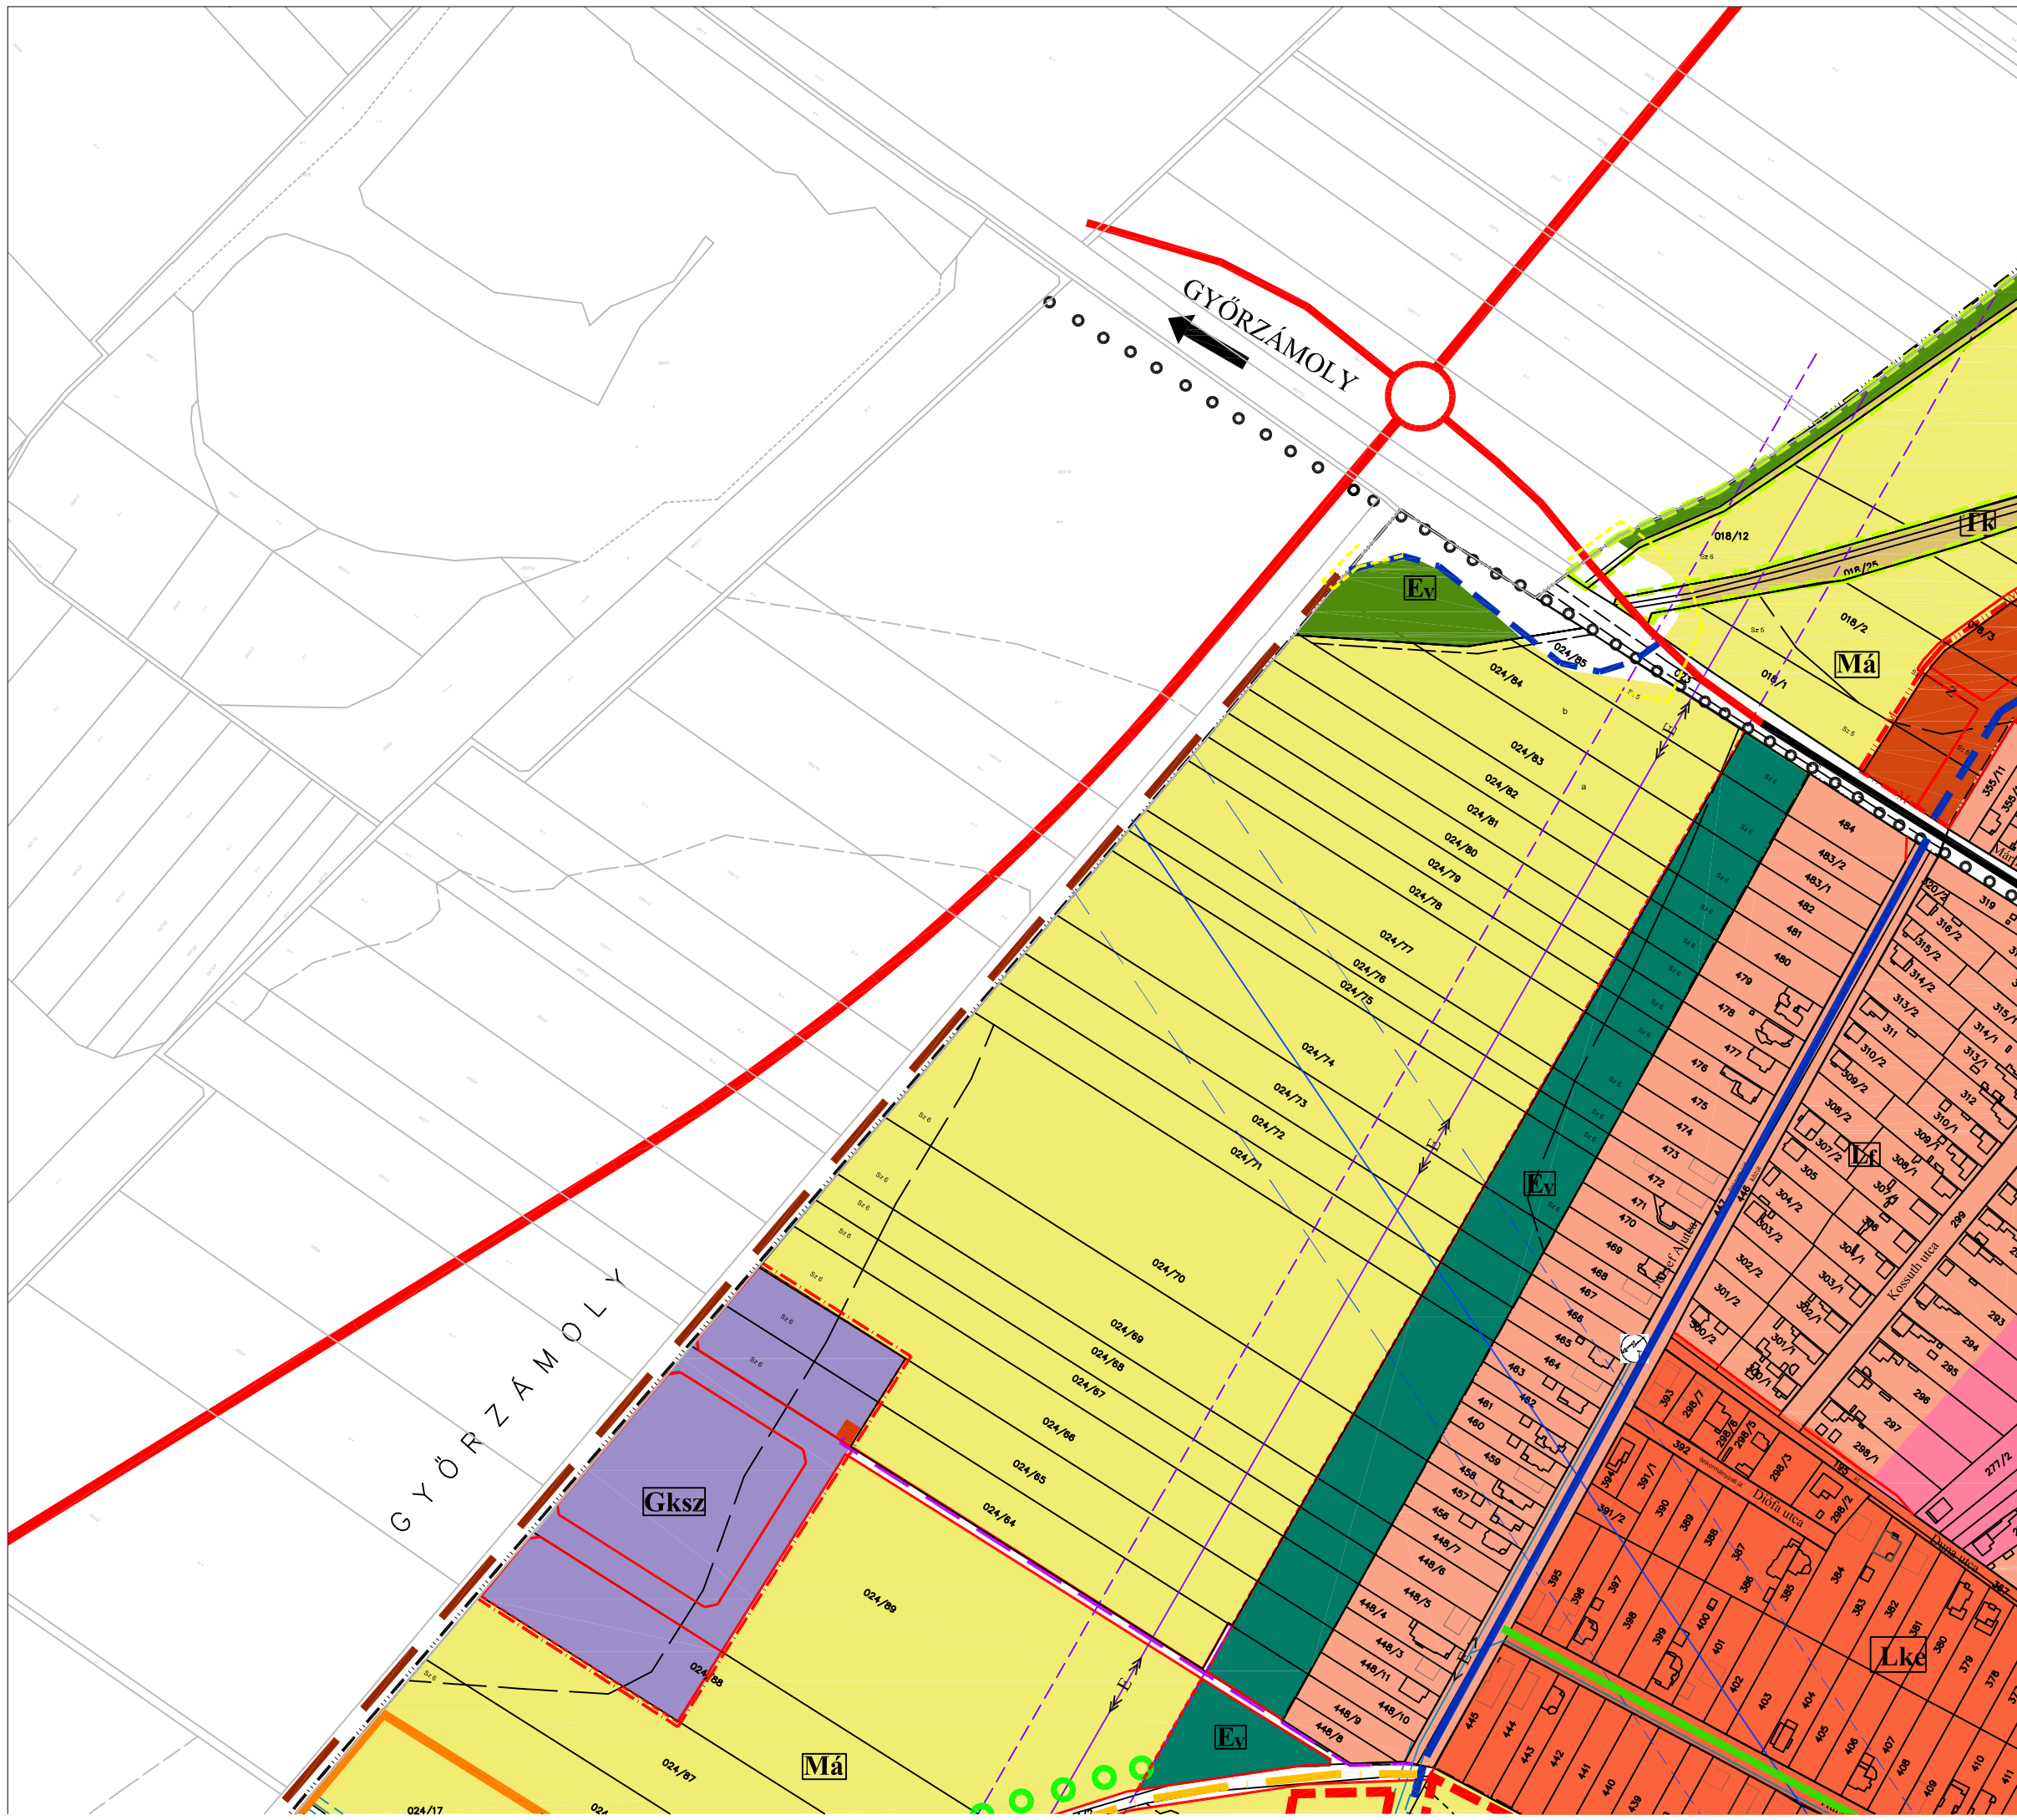

Jelmagyarázat kivonata a hatályos szabályozási tervből

	Határvonalak		Közigazgatási határ
			Belterületi határ
			Módosított belterület határa

TERÜLETFELHASZNÁLÁSI ELEMÉK
BEÉPÍTÉSRE SZÁNT TERÜLETEK

	Lakóterület		Falusias lakóterület telekalakítás a területfelhasználás megváltoztatásával
			Falusias lakóterület telekalakítás tömbbővítéssel
			Kertvárosias lakóterület
			Tartalék lakóterület

Gazdasági terület

	Gksz	Kereskedelmi, szolgáltató gazdasági terület
--	------	---

Közművezetékek

		400 kV-os elektromos légvezeték és védőtávolsága
		Győr-Pápay Mikrohullámú övezetkötés és védőtávolsága

BEÉPÍTÉSRE NEM SZÁNT TERÜLETEK

Mezőgazdasági terület

	Má	Általános mezőgazdasági terület
		Farmgazdasági terület

Természetközeli terület

	Lk	Nádas
--	----	-------

Közeledési és közmü terület

		Országos főút
		Országos mellékút
		Települési mellékút
		Gyűjtőút
		Területsszervező lakóúta
		Területsszervező út
		Kerékpárút
		Körzeti csomópont

Erdőterület

	Ev	Védőerdő
		Védőfásítás, fasor

Táj-és természetvédelem

		NATURA 2000 terület
--	--	---------------------

Jelmagyarázat

		módosított terület
--	--	--------------------

Egyéb jel

		alaptérképi elem Győrzámoly igazgatási területén
--	--	--

Véleményezési dokumentáció

<h2>REGIOPLAN</h2> <p>Környezet- és Településtervező KFT. 9022 Győr, Újkapu u. 13. Tel.: 96/311-304, 529-751 e-mail: regioplan@regioplan.hu</p>		
<p>Megrendelő neve: Győrújfalú Község Önkormányzata</p>	<p>Munka neve: Győrújfalú község településrendezési terv módosítás</p>	<p>Méretarány: M 1:4 000</p>
<p>Munkakész neve: Településszerkezeti terv</p>	<p>Rajz címe: Településszerkezeti tervlap (fedvény 1)</p>	<p>Rajzszám: TSZ-J/M</p>
<p>Felelős településtervező: <i>Kalmár Ágnes</i> Kalmár Ágnes TT-08-0479</p>	<p>Településrendezés társtervező: <i>Szeredi Gábor</i> Szeredi Gábor TT-08-0253</p>	<p>Dokumentálás dátuma: 2024.05.</p>
<p>Felelős közlekedéstervező: <i>Réder Tibor</i> Réder Tibor TK-08-0133</p>	<p>Felelős közlekedéstervező: <i>Ferencki Huba</i> Ferencki Huba TE-108-0253</p>	<p>Felelős zöldfelületi és tájrendezési tervező: <i>Pekker Szabó Piroska</i> Pekker Szabó Piroska TK-08-0073</p>
<p>A tervezési alaptérkép az állami alapadatok felhasználásával készült</p>		