


GYŐRÚJFALU KÖZSÉG
TELEPÜLÉSRENDEZÉSI TERV MÓDOSÍTÁS

M 1 : 4 000

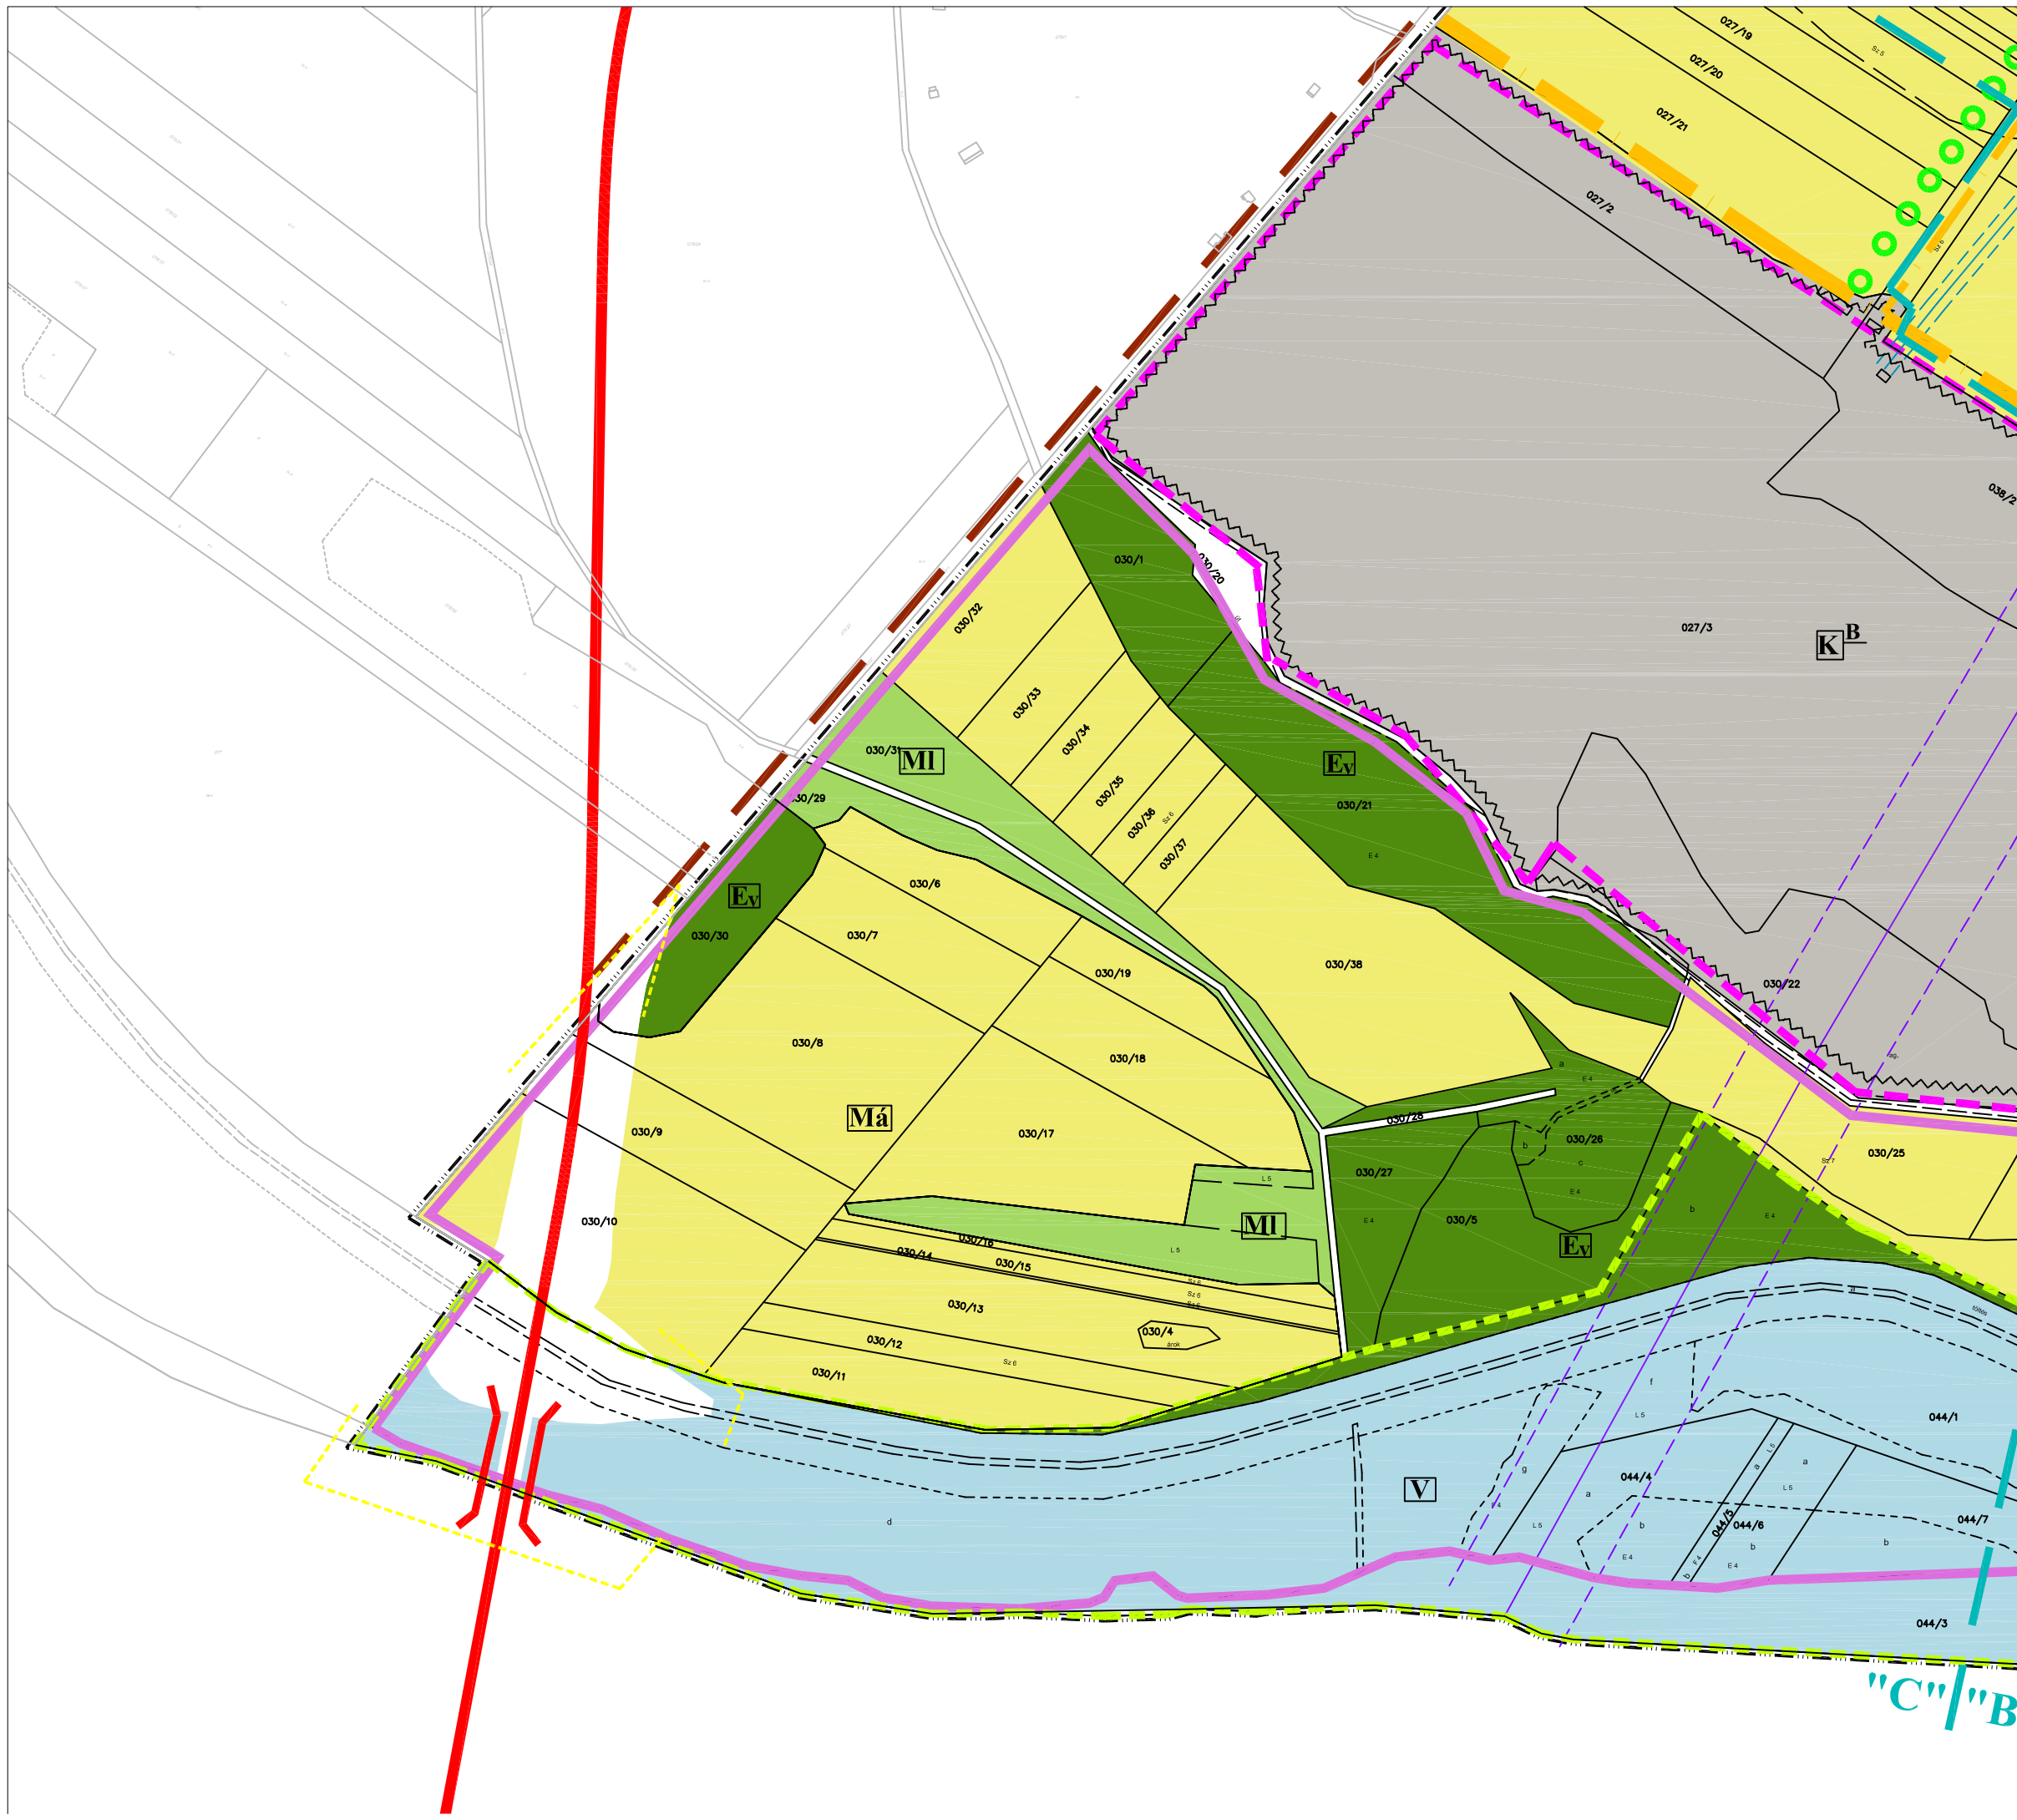

Jelmagyarázat kivonata a hatályos szabályozási tervből

Határvonalak	Közigazgatási határ
TERÜLETFELHASZNÁLÁSI ELEMÉK	
BÉÉPÍTÉSRE SZÁNT TERÜLETEK	
meglévő	tervezett
Különleges terület	
	Kavicsbánya terület
	Bányatelek határ
Egyéb vonalak	
	Felszín alatti vízvédelmi terület határa hidrogeológiai védőterület "A" határa (határozattal még nem kijelölve)
Közművezetékek	
	400 kV-os elektromos légvezeték és védőtávolsága
	20 kV-os elektromos légvezeték és védőtávolsága
BÉÉPÍTÉSRE NEM SZÁNT TERÜLETEK	
Mezőgazdasági terület	
	Általános mezőgazdasági terület
	Legelő
Közlekedési és közmű terület	
	Főút
	Települési mellékút
	Területszervező út
	Híd
Erdőterület	
	Védőerdő
	Védőfásítás, fasor
Vízgyűjtőterület	
	Vízgyűjtőterület
Egyéb terület	
	Rekreációs terület határa
Táj- és természetvédelem	
	NATURA 2000 terület
Jelmagyarázat	
	módosított terület
Egyéb jel	
	alaptérképi elem Győrzámoly igazgatási területén

Véleményezési dokumentáció

<p>REGIOPLAN Környezet- és Településtervező KFT. 9022 Győr, Újkapu u. 13. Tel.: 96/311-304, 529-751 e-mail: regioplan@regioplan.hu</p>		
<p>Munka neve: Győrújfalú község településrendezési terv módosítás</p>	<p>Munkaszám: Rp.I.142-17</p>	<p>Méretarány: M 1:4 000</p>
<p>Munkarész neve: Településszerkezeti terv</p>	<p>Rajz cím: Településszerkezeti tervlap (fedvény 2)</p>	<p>Rajzszám: TSZ-J/M</p>
<p>Felelős településtervező: Kalmár Ágnes TT-08-0479</p>	<p>Felelős köztervező: Szeredi Gábor</p>	<p>Dokumentálás dátuma: 2024.05.</p>
<p>Felelős közlekedéstervező: Réder Tibor Tk0 08-0133</p>	<p>Felelős zöldfelületi és tájrendezési tervező: Ferenczi Huba TE-108-0253</p>	<p>Felelős építész és tájrendezési tervező: Pekkeré Szabó Piroska TK-08-0073</p>
<p>A tervezési alaptérkép az állami alapadatok felhasználásával készült</p>		