


GYŐRÚJFALU KÖZSÉG
TELEPÜLÉSRENDEZÉSI TERV MÓDOSÍTÁS

M 1 : 4 000

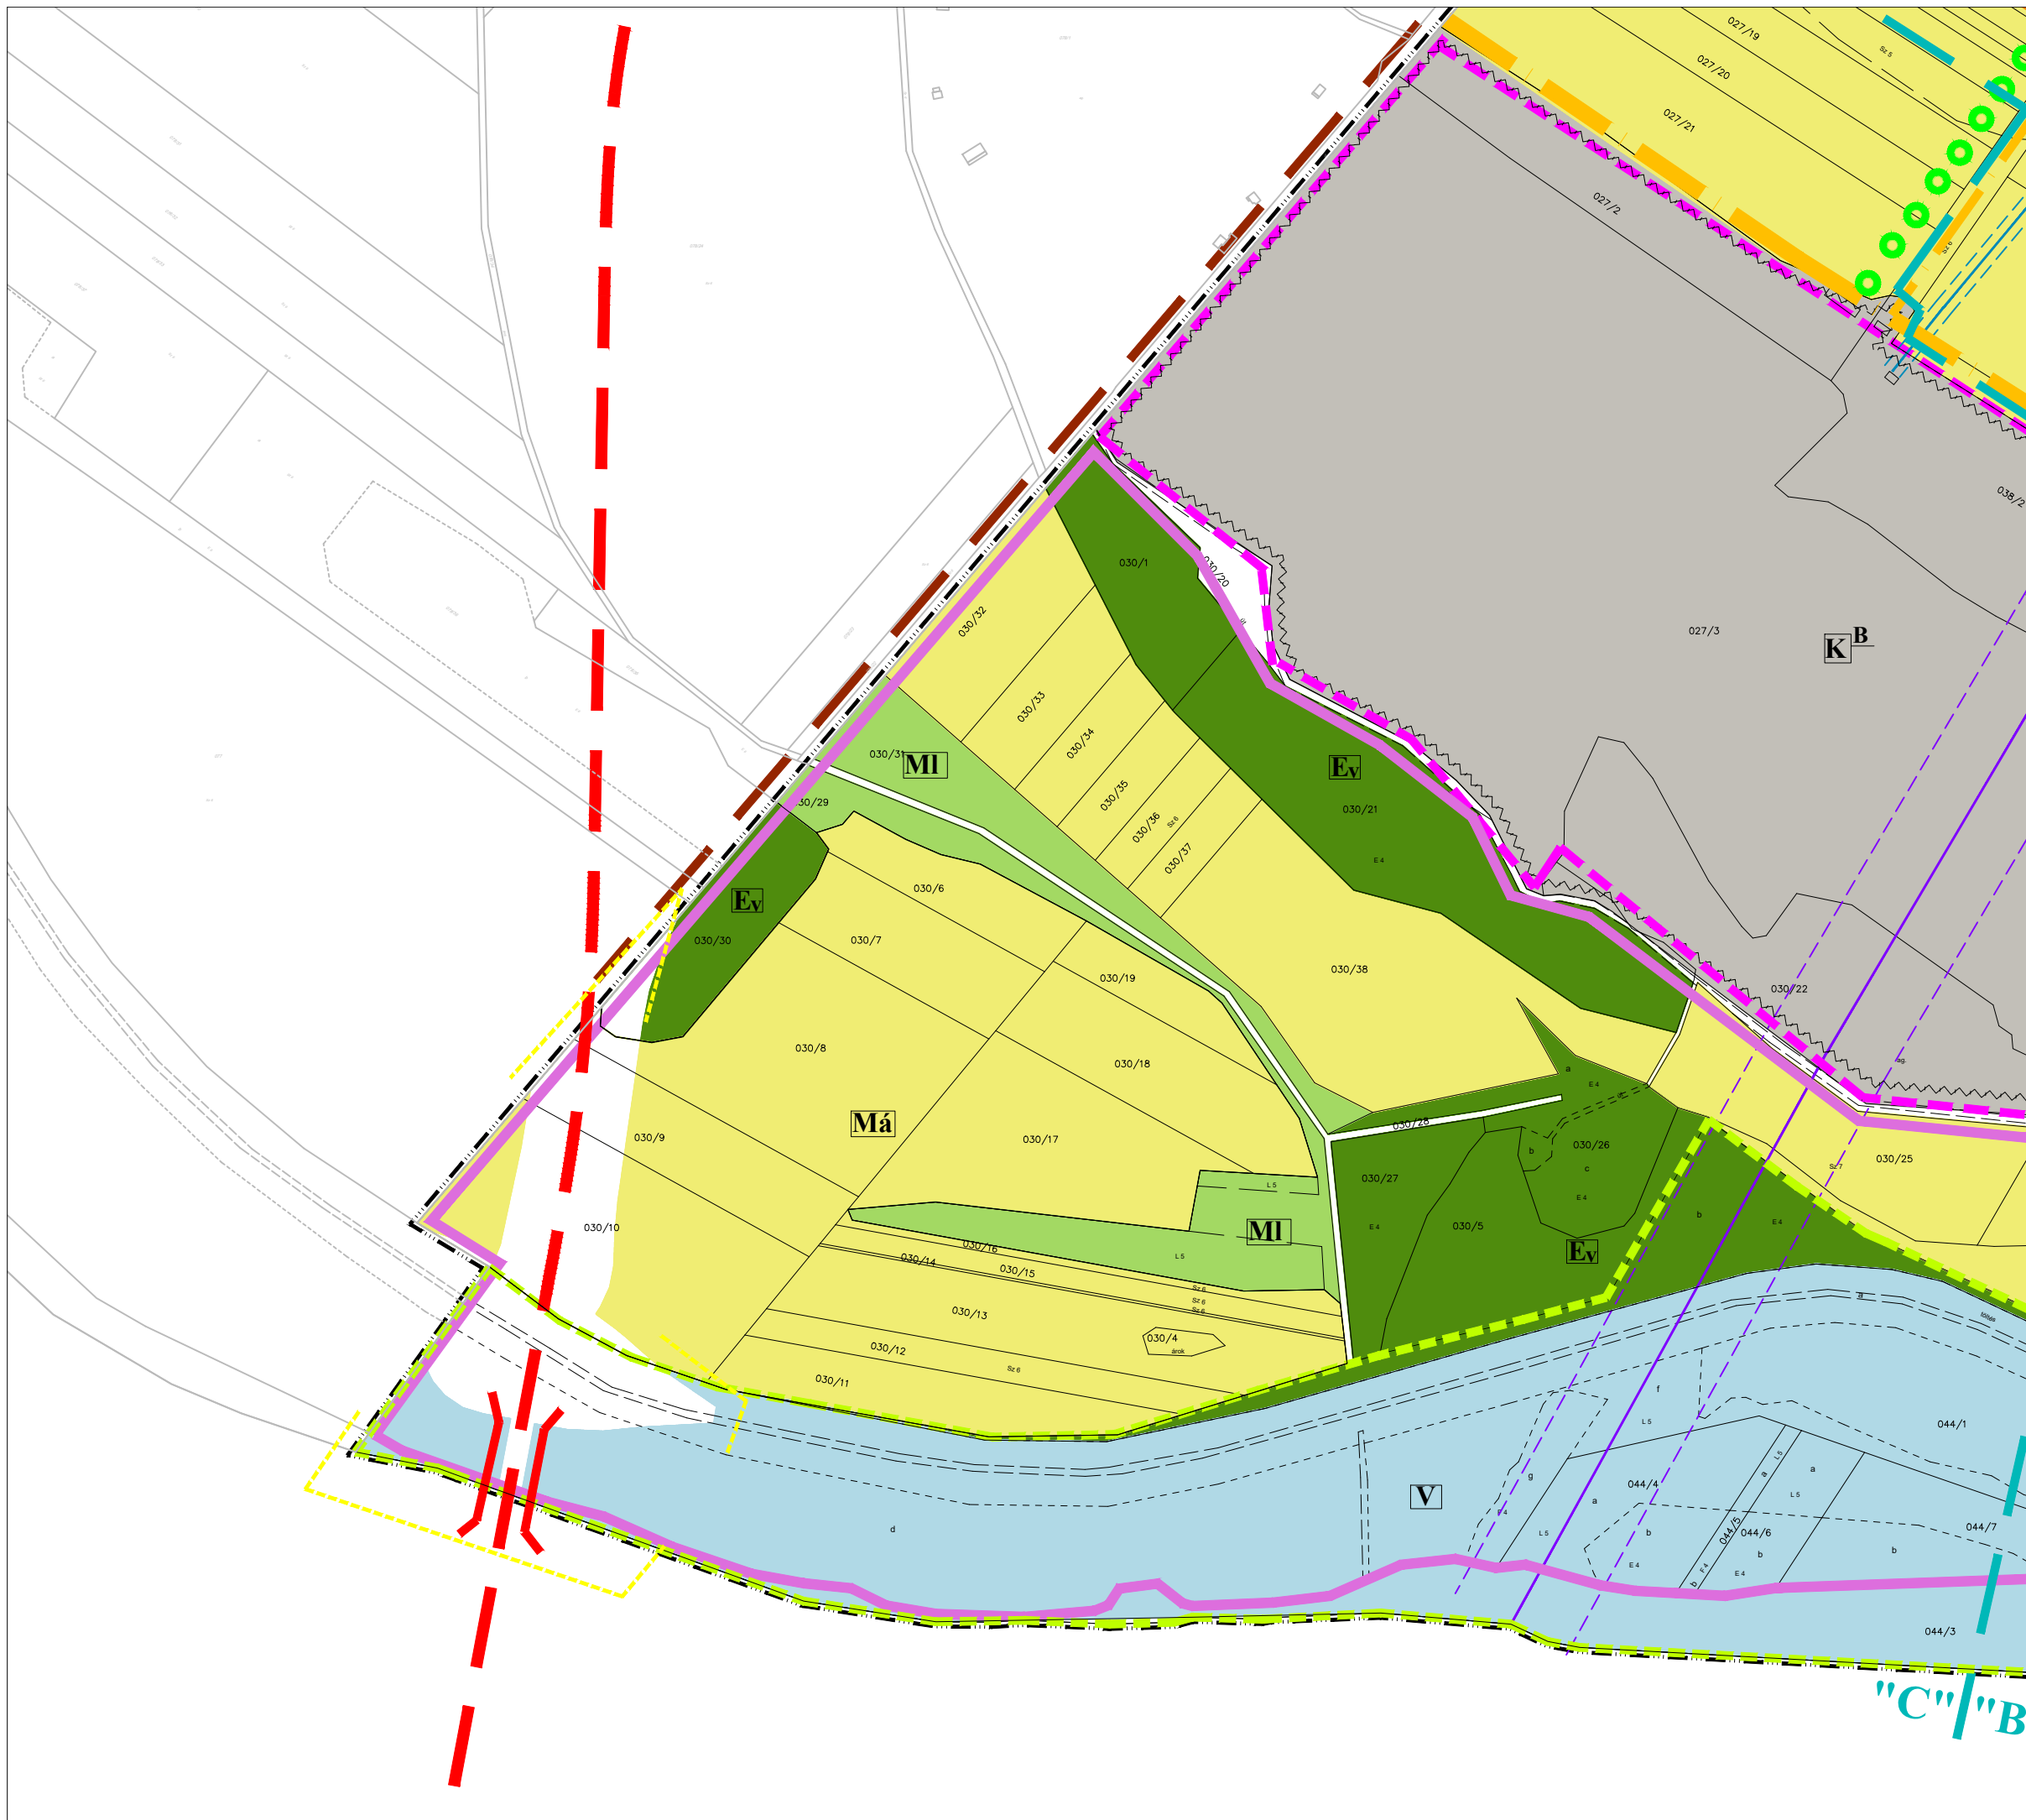

Jelmagyarázat kivonata a hatályos szabályozási tervből

Határvonalak	
	Közigazgatási határ
TERÜLETFELHASZNÁLÁSI ELEMÉK	
BEÉPÍTÉSRE SZÁNT TERÜLETEK	
	meglévő terület
	tervezett terület
Különleges terület	
	Kavicshánya terület
	Bányatelek határa
Egyéb vonalak	
	Felzárkóztatási terület határa
	hidrológiai védelmi "A" határa (határozatlan még nem kijelölve)
Közművezetékek	
	400 kV-os elektromos légvezeték és védőtávolsága
	20 kV-os elektromos légvezeték és védőtávolsága
BEÉPÍTÉSRE NEM SZÁNT TERÜLETEK	
Mezőgazdasági terület	
	Általános mezőgazdasági terület
	Legelő
Közlekedési és közmű terület	
	Főút
	Települési mellékút
	Területsszervező út
	Híd
Erdőterület	
	Védőerdő
	Védőfűtési, fasor
Vízgazdálkodási terület	
	Vízgazdálkodási terület
Egyéb terület	
	Rekreációs terület határa
Táj-és természetvédelem	
	NATURA 2000 terület
Jelmagyarázat	
	módosított terület
Egyéb jel	
	alaptérképi elem Győrzámoly igazgatási területén

Véleményezési dokumentáció

REGIOPLAN Környezet- és Településtervező KFT. 9022 Győr, Újkapu u. 13. Tel.: 96/311-304, 529-751 e-mail: regioplan@regioplan.hu		
Munka szerzője neve: Településszerkezeti terv Rajz cím: Településszerkezeti tervlap (fedvény 2)	Településrendezés társtervezője: Szeredi Gábor Felelős köztervezője: Kalmár Ágnes TT-08-0479 Felelős közlekedéstervezője: Réder Tibor Tk0 08-0133	Dokumentálás dátuma: 2023.06. Felelős zöldfelületi és tájrendezési tervezője: Pékerné Szabó Piroska Tk-08-0073
A tervezési alaptérkép az állami alapadatok felhasználásával készült		